


Dernier étage

1er étage

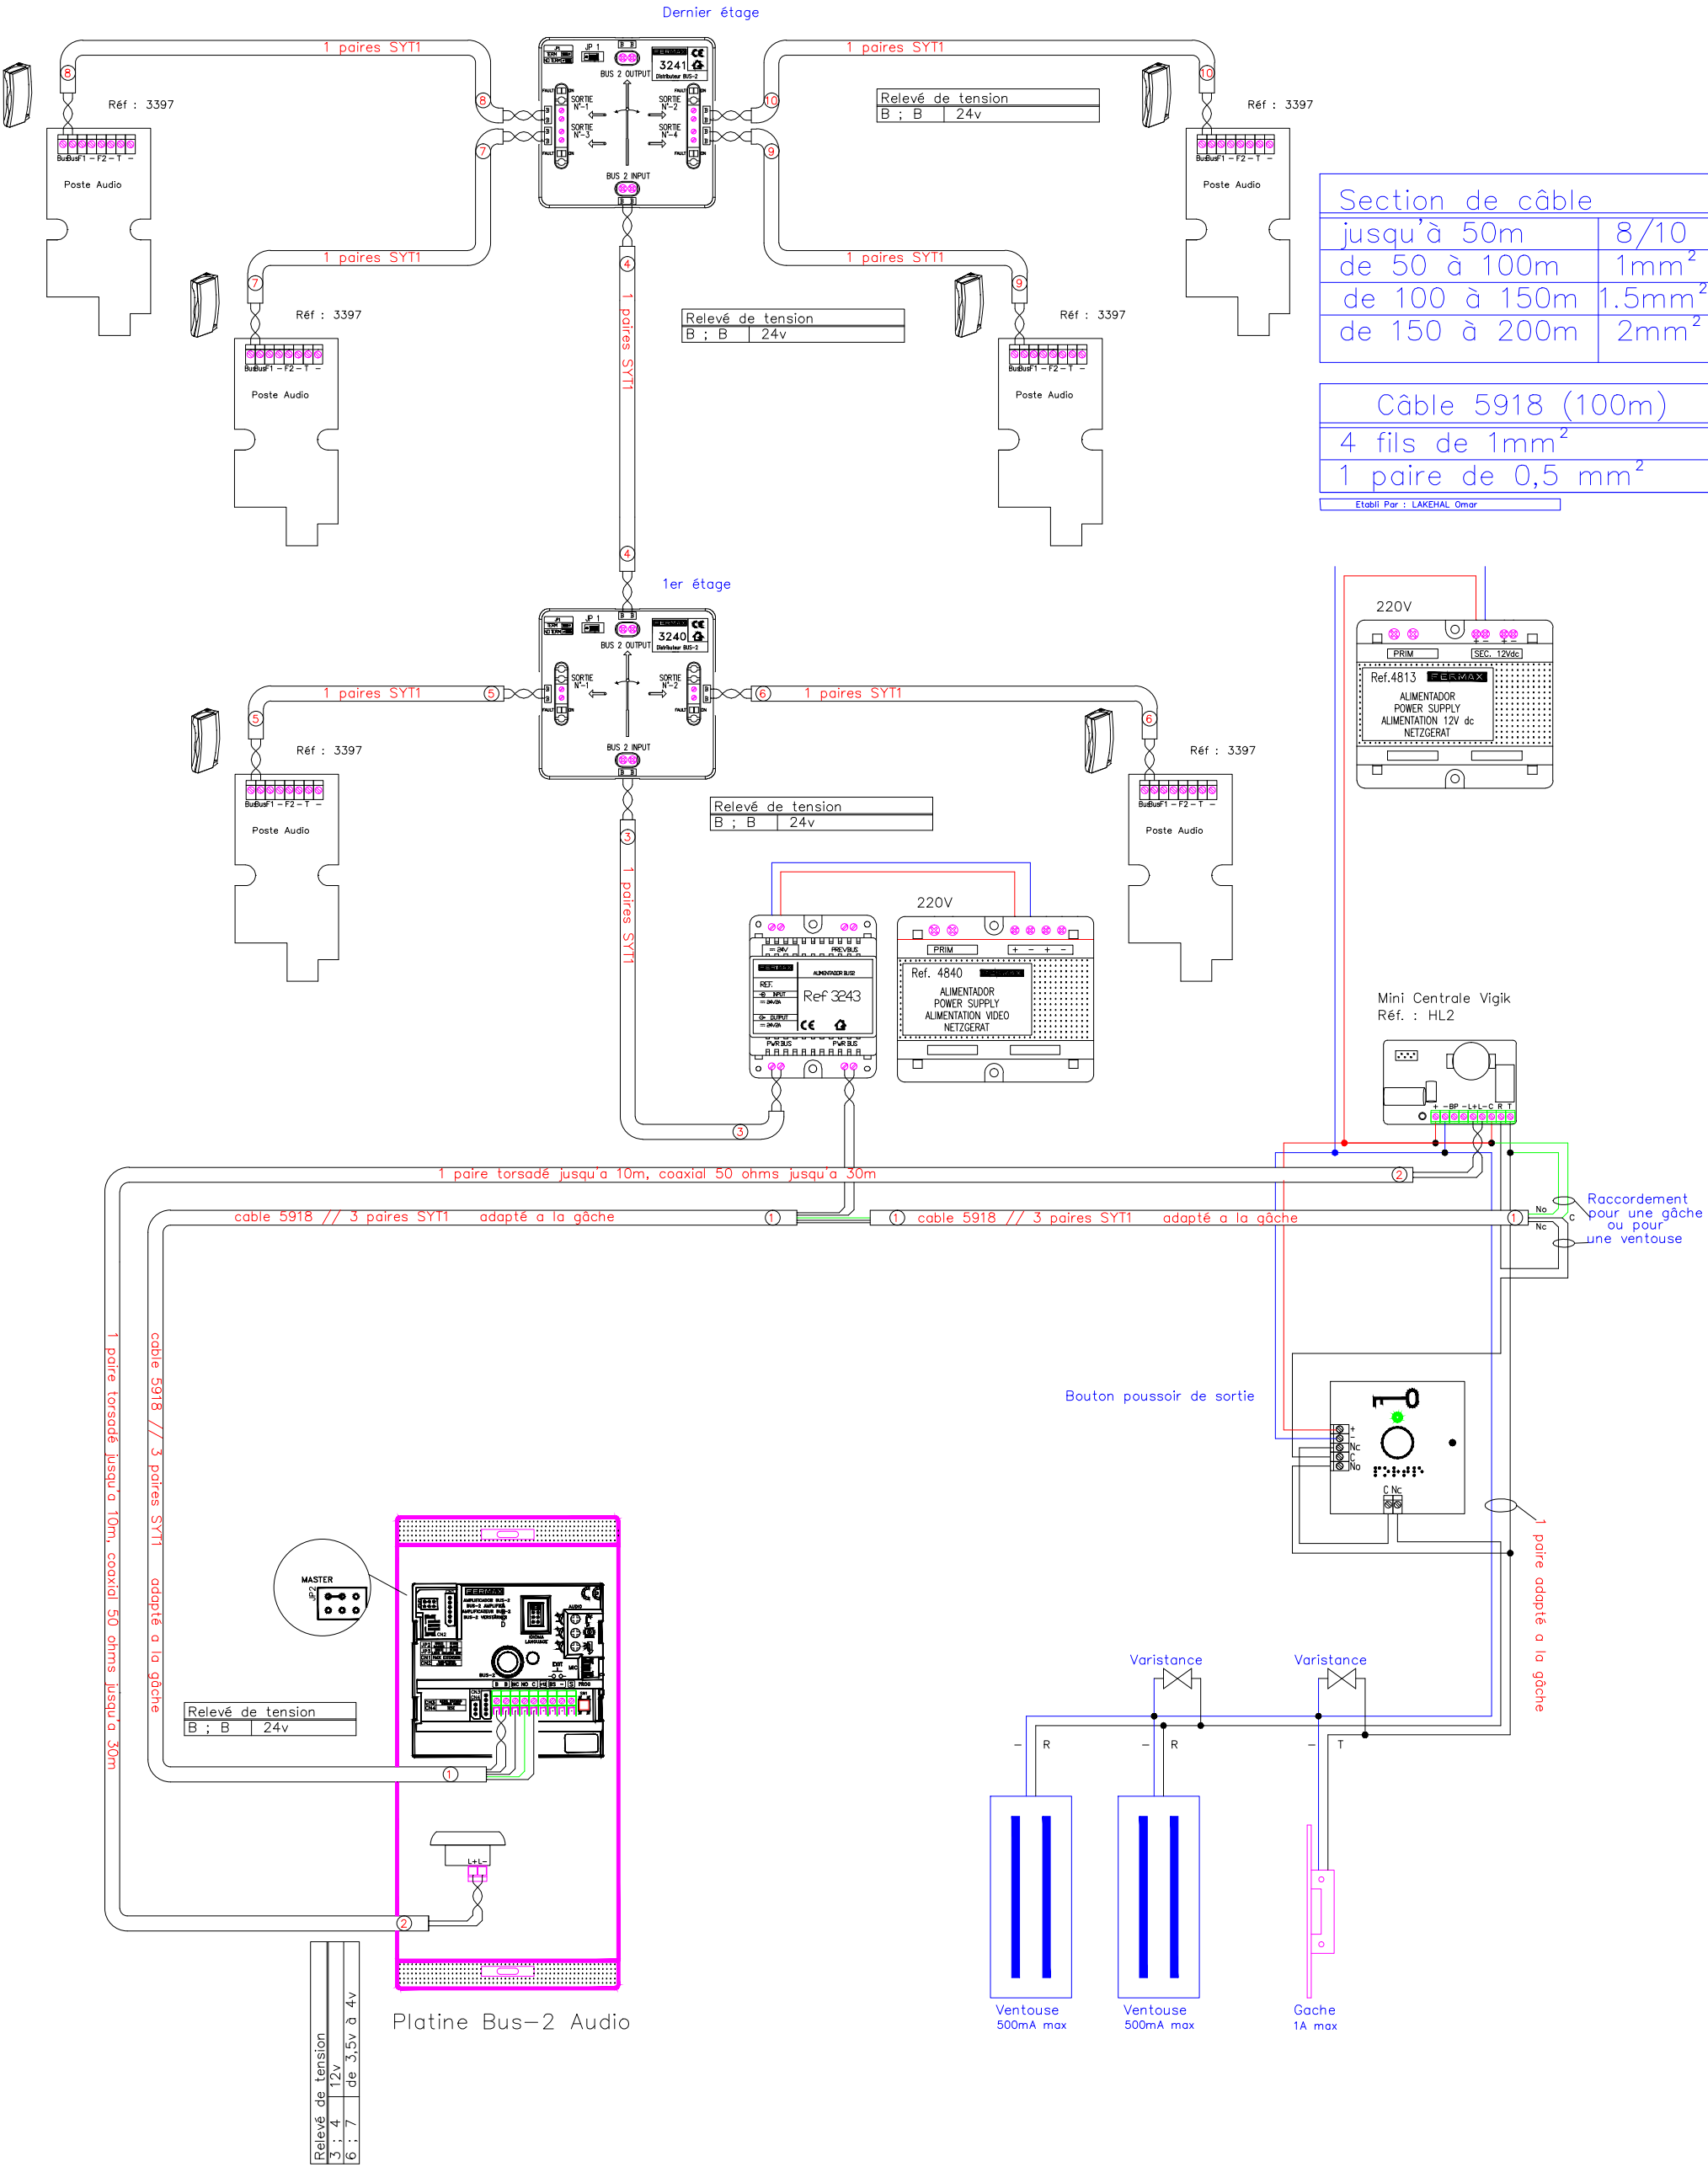

Section de câble	
jusqu'à 50m	8/10
de 50 à 100m	1mm ²
de 100 à 150m	1.5mm ²
de 150 à 200m	2mm ²

Câble 5918 (100m)	
4 fils de 1mm ²	
1 paire de 0,5 mm ²	
Etabli Par : LAKEHAL Omar	

Relevé de tension
B : B | 24v

Relevé de tension
B : B | 24v

Relevé de tension
B : B | 24v

Relevé de tension
3 : 4 | 12v
6 : 7 | de 3,5v à 4v

Platine Bus-2 Audio

Ventouse 500mA max

Ventouse 500mA max

Gache 1A max

Schéma Audio BUS-2 avec une mini centrale HL2



Réf : HB0113-02-B