


Dernier étage



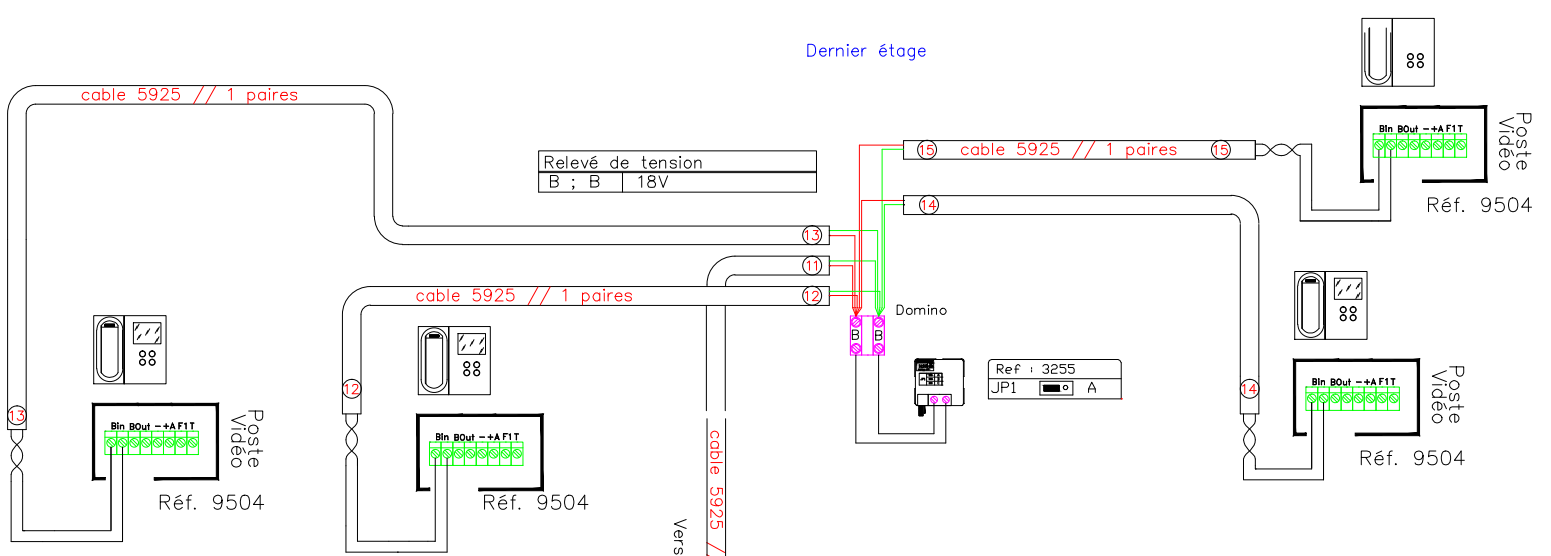


Section de câble	
jusqu'à 50m	8/10
de 50 à 100m	1mm ²
de 100 à 150m	1.5mm ²
de 150 à 200m	2mm ²

Câble 5918 (100m)	
4 fils de 1mm ²	
1 paire de 0,5 mm ²	

Etabli Par : LAKEHAL Omar

1er étage

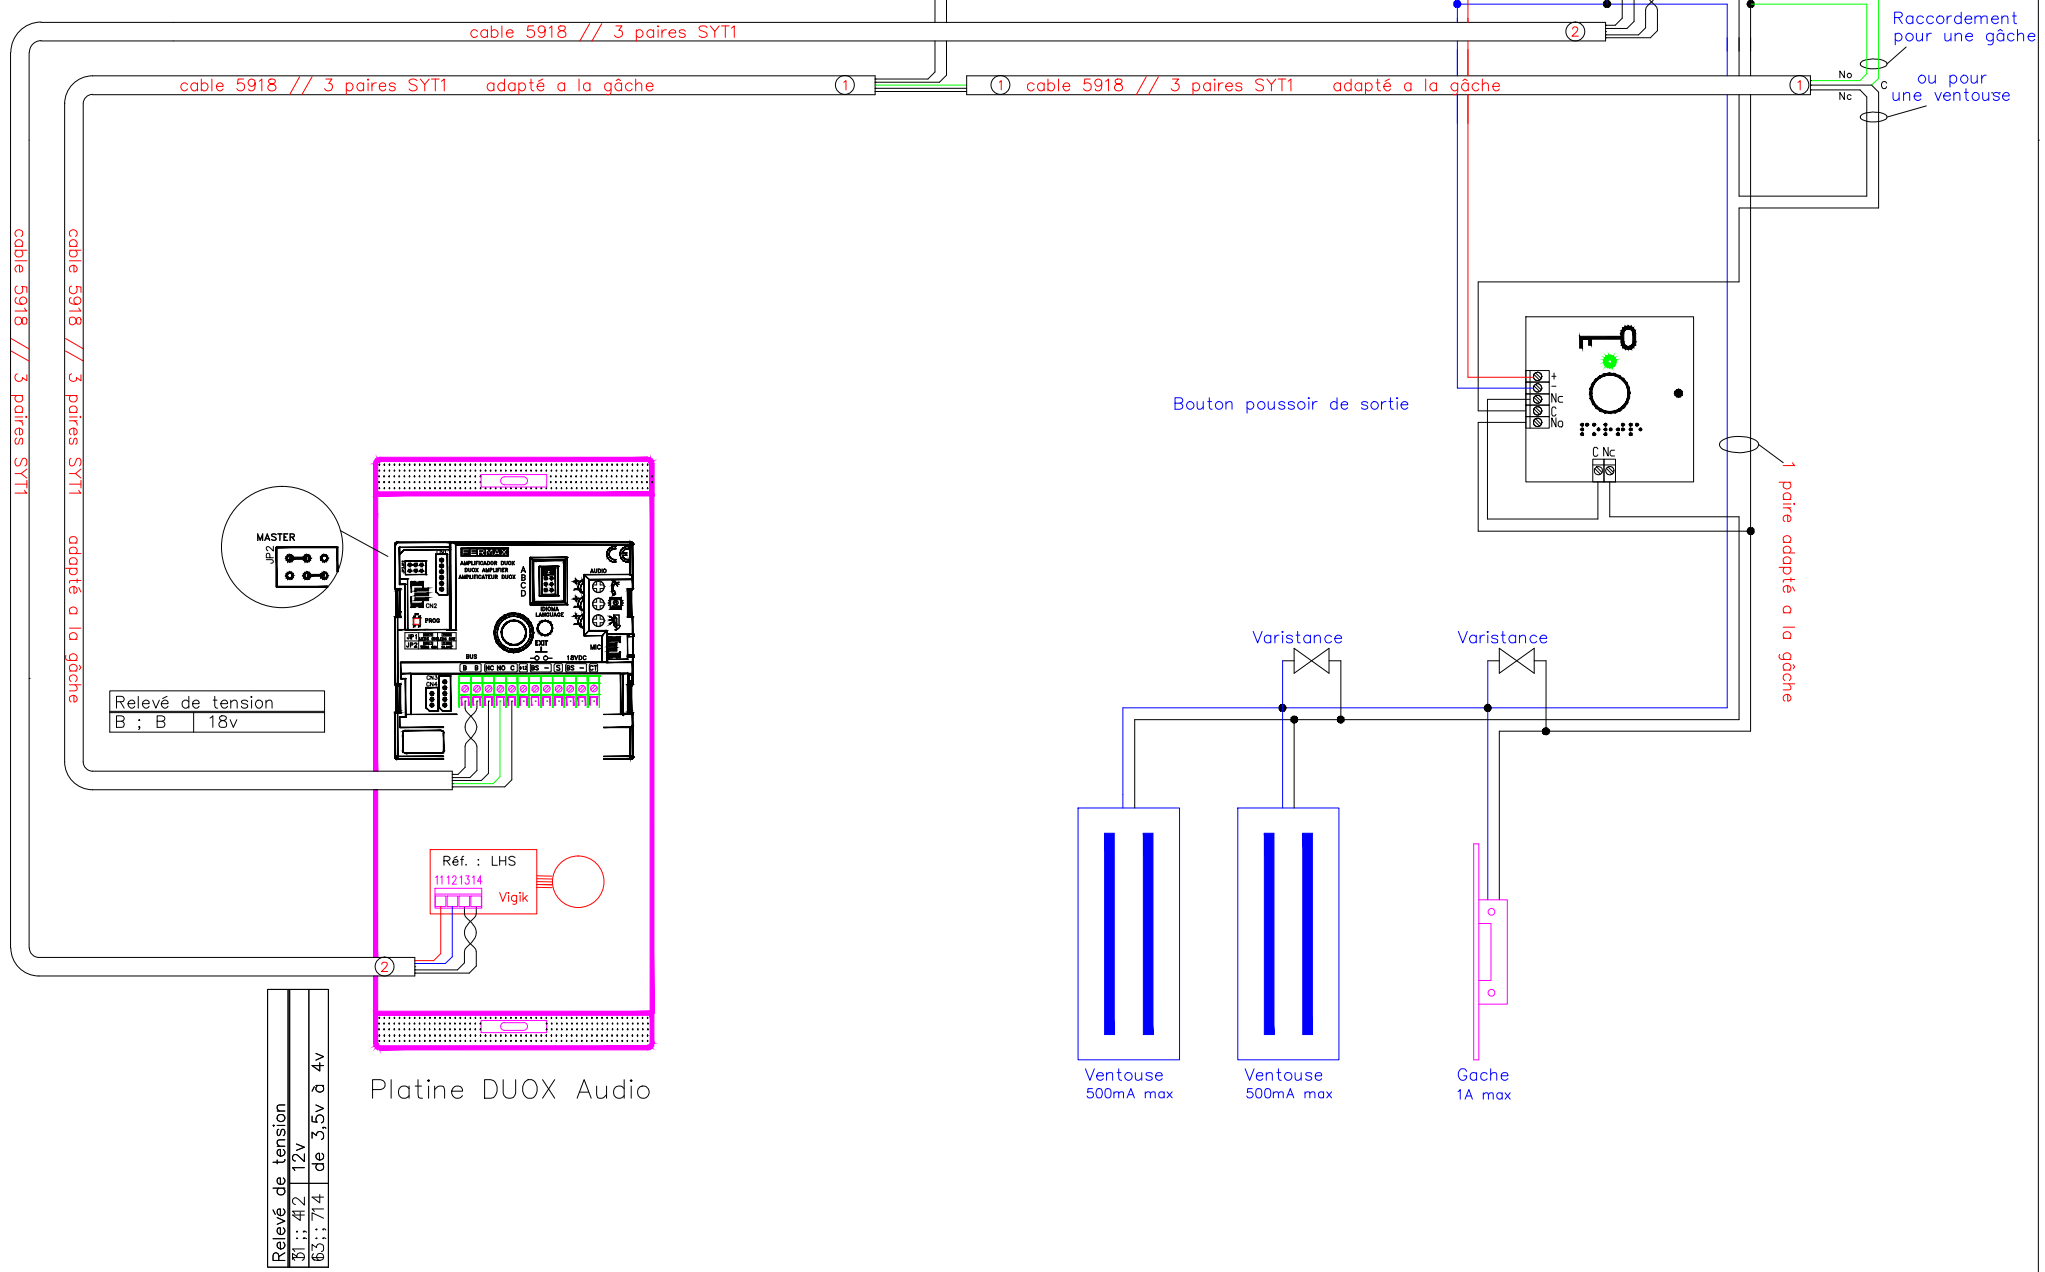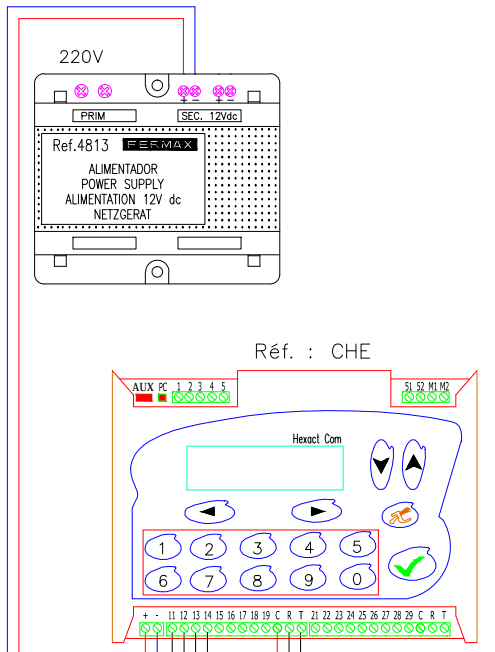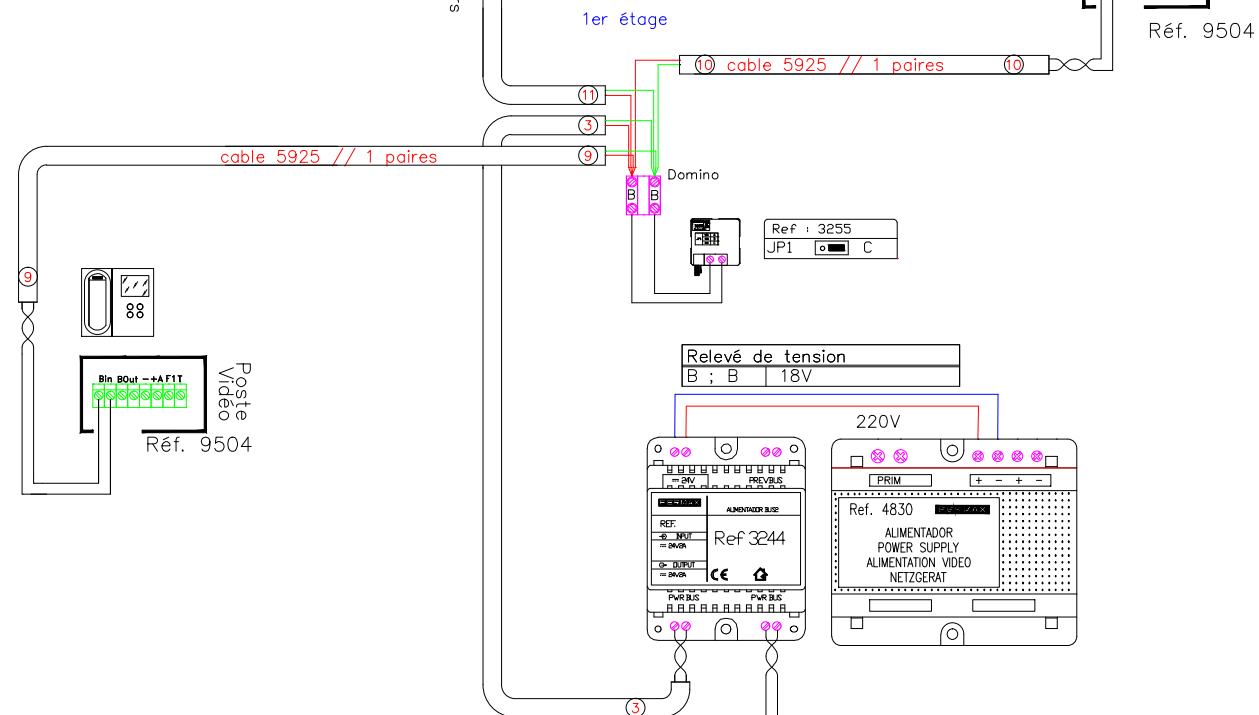

Relevé de tension
B : B 12v
6.3 : 714 de 3.5v à 4v

Schéma Video DUOX avec une CHE



Réf : HD1114-02-B