

Section de câble	
jusqu'à 50m	8/10
de 50 à 100m	1mm ²
de 100 à 150m	1.5mm ²
de 150 à 200m	2mm ²

Câble 5918 (100m)
 4 fils de 1mm²
 1 paire de 0,5 mm²

Établi Par : LAUREN, Omar

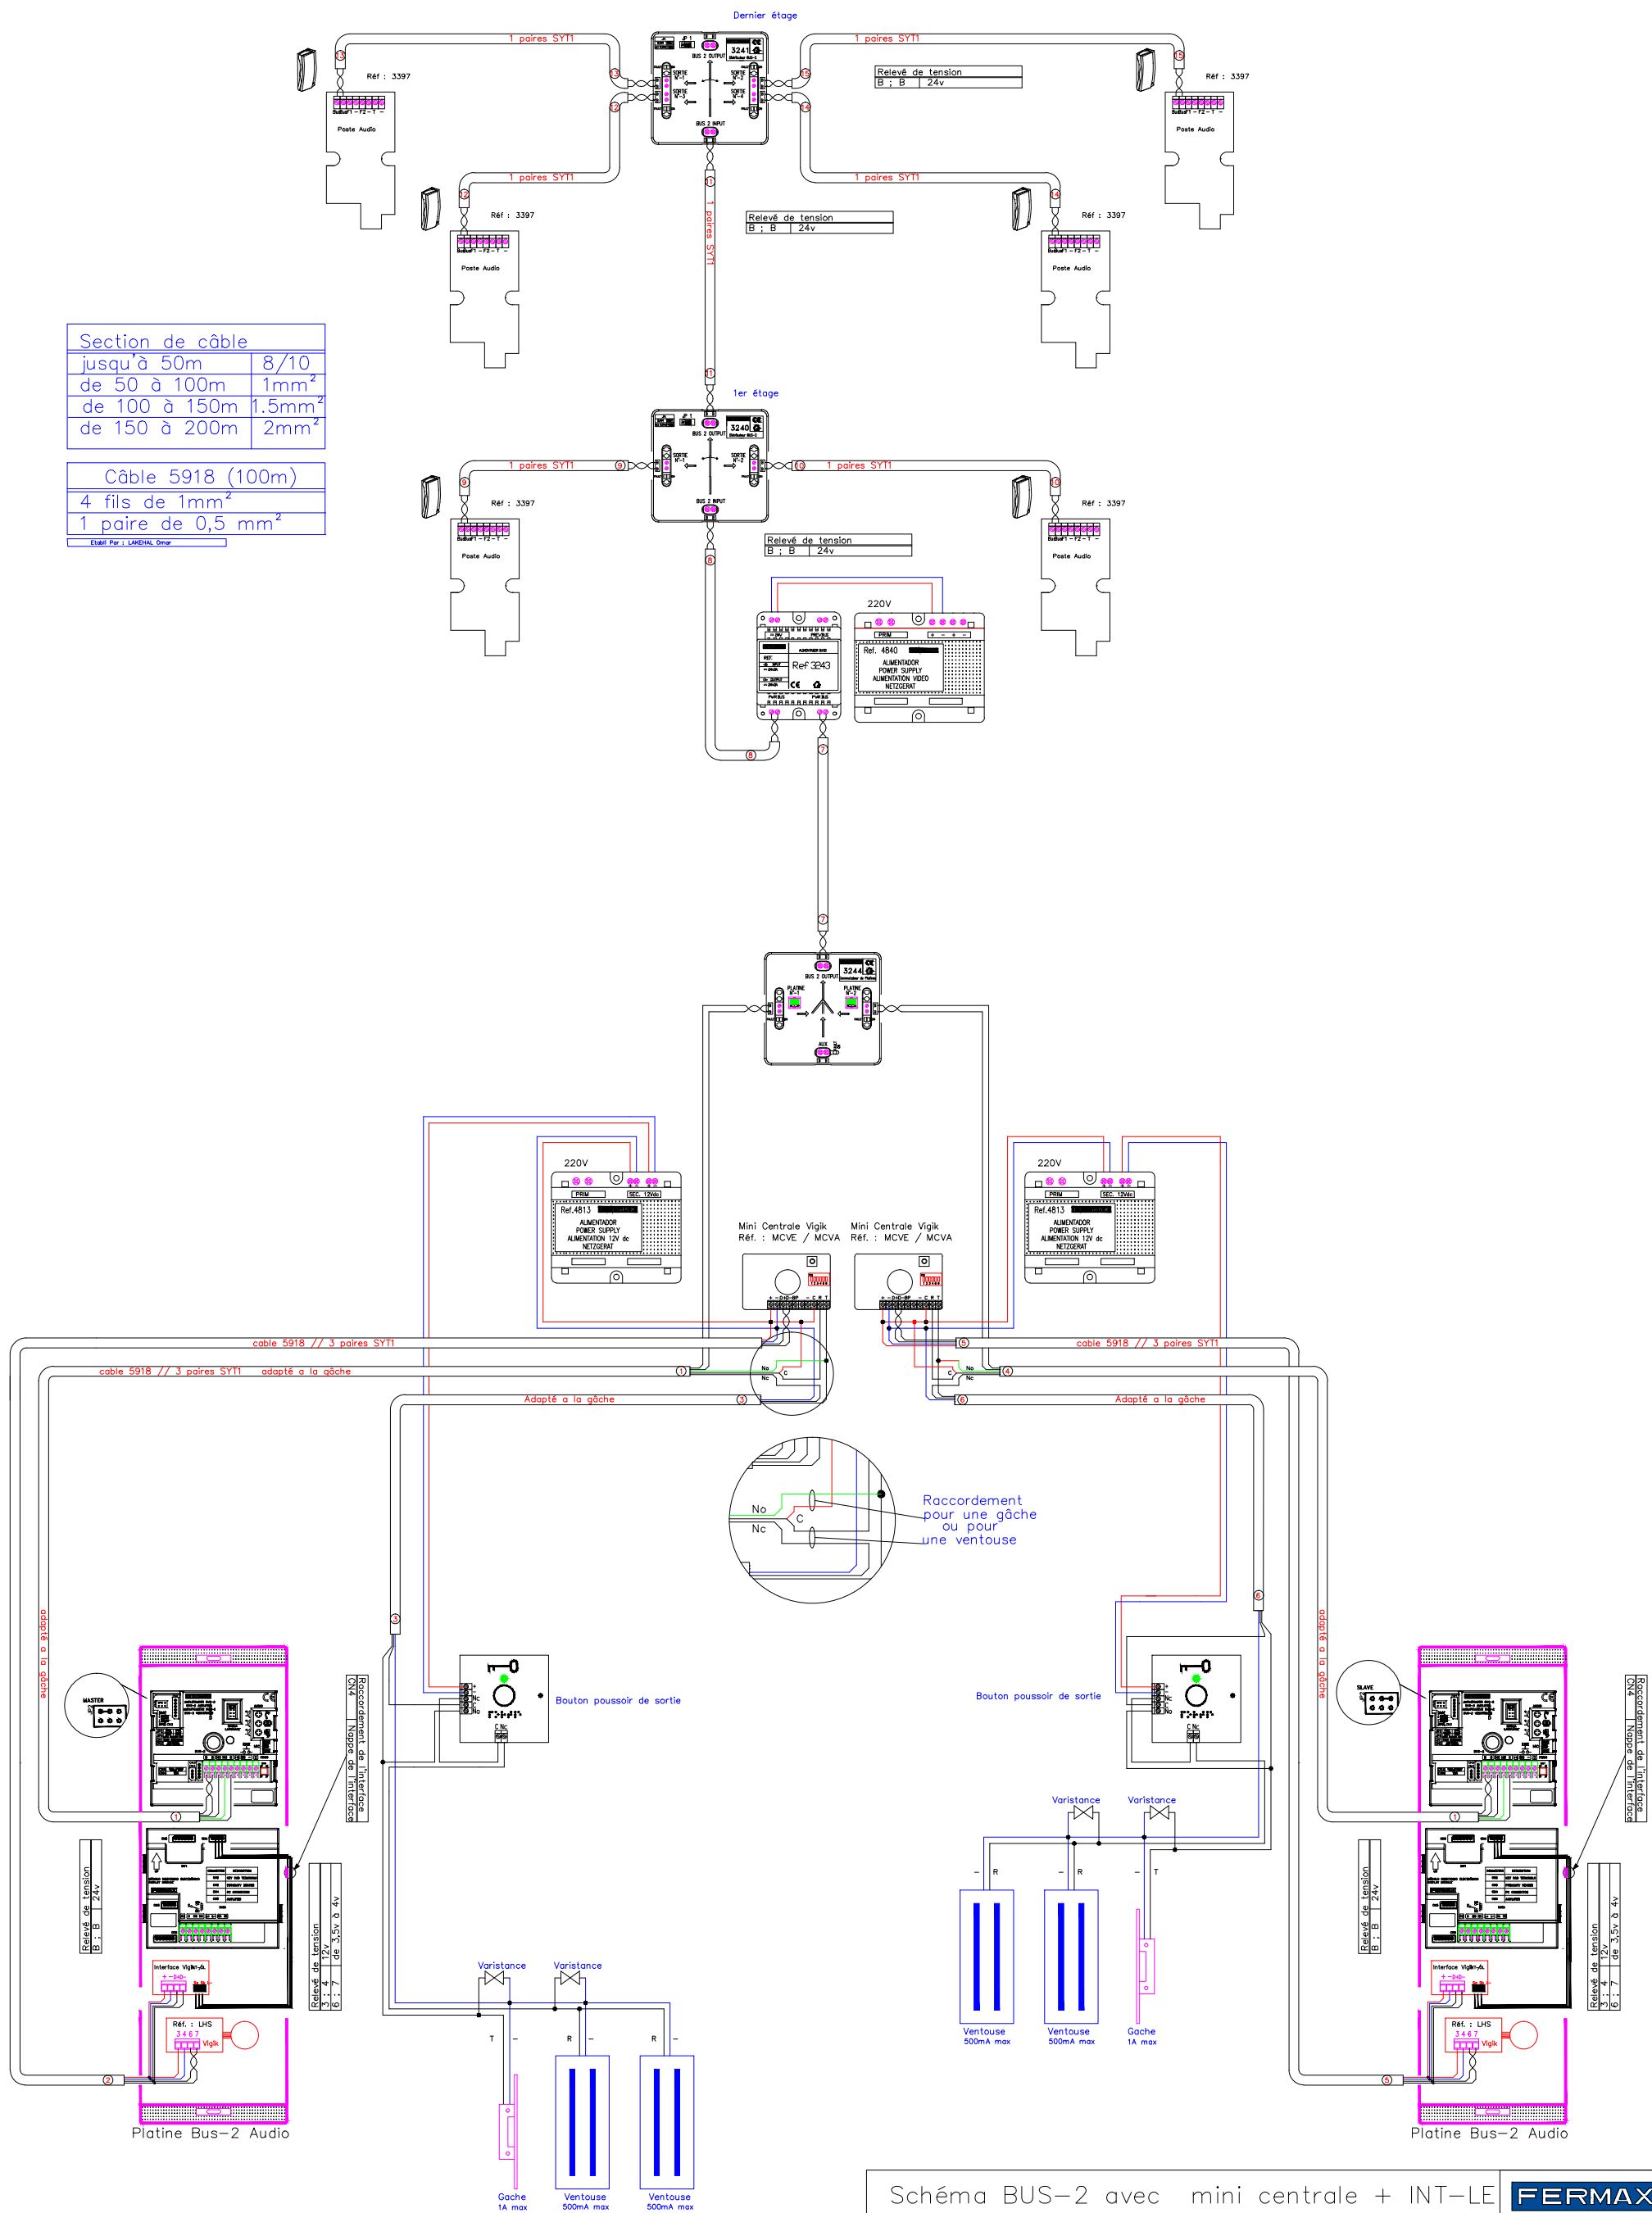


Schéma BUS-2 avec mini centrale + INT-LE
 Noir & Blanc ou Couleur
 2 Platinas en commutation

FERMAX
 Réf : HB0212-02-BP