


Dernier étage

1er étage

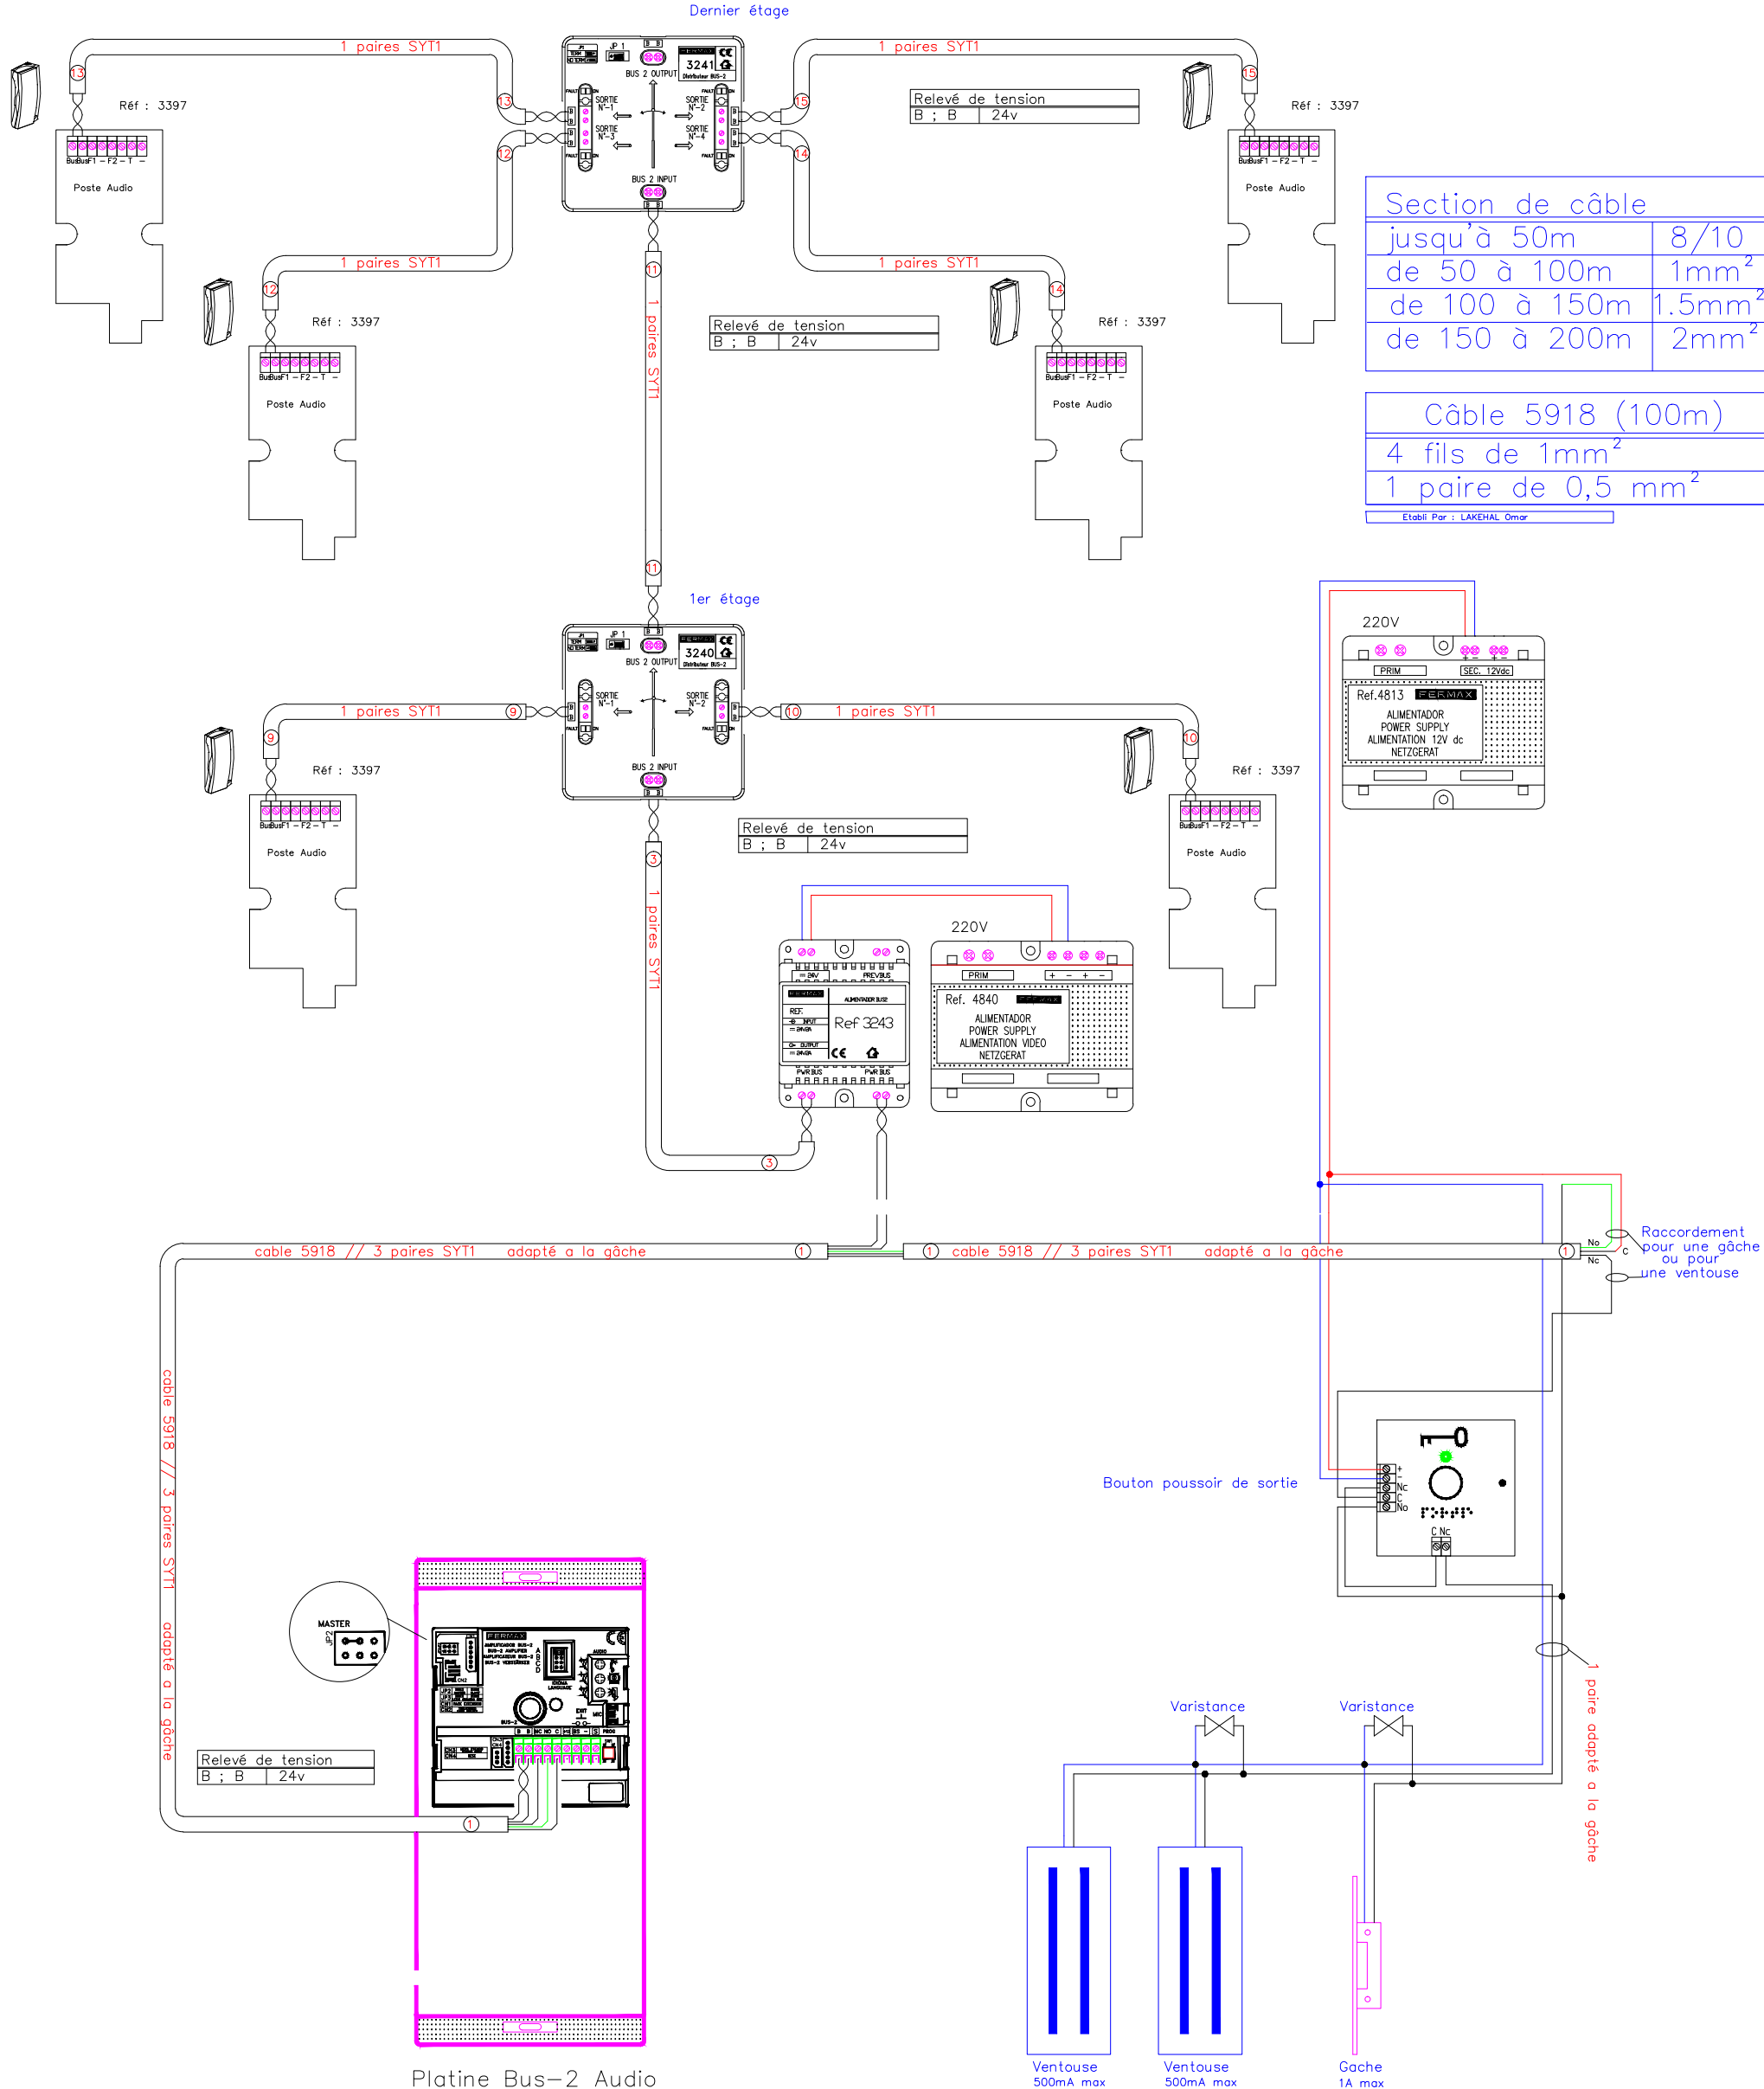

Section de câble	
jusqu'à 50m	8/10
de 50 à 100m	1mm <sup>2</sup>
de 100 à 150m	1.5mm <sup>2</sup>
de 150 à 200m	2mm <sup>2</sup>

Câble 5918 (100m)	
4 fils de 1mm <sup>2</sup>	
1 paire de 0,5 mm <sup>2</sup>	

Etabli Par : LAKEHAL Omar

Raccordement pour une gâche ou pour une ventouse

Bouton poussoir de sortie

Platine Bus-2 Audio

Ventouse 500mA max  
Ventouse 500mA max  
Gache 1A max

Schéma Audio BUS-2

**FERMAX**

Réf : HB0110-02-BP