


Dernier étage

1er étage

Section de câble	
jusqu'à 50m	8/10
de 50 à 100m	1mm ²
de 100 à 150m	1.5mm ²
de 150 à 200m	2mm ²

Câble 5918 (100m)	
4 fils de 1mm ²	
1 paire de 0,5 mm ²	

Etabli Par : LAKEHAL Omar

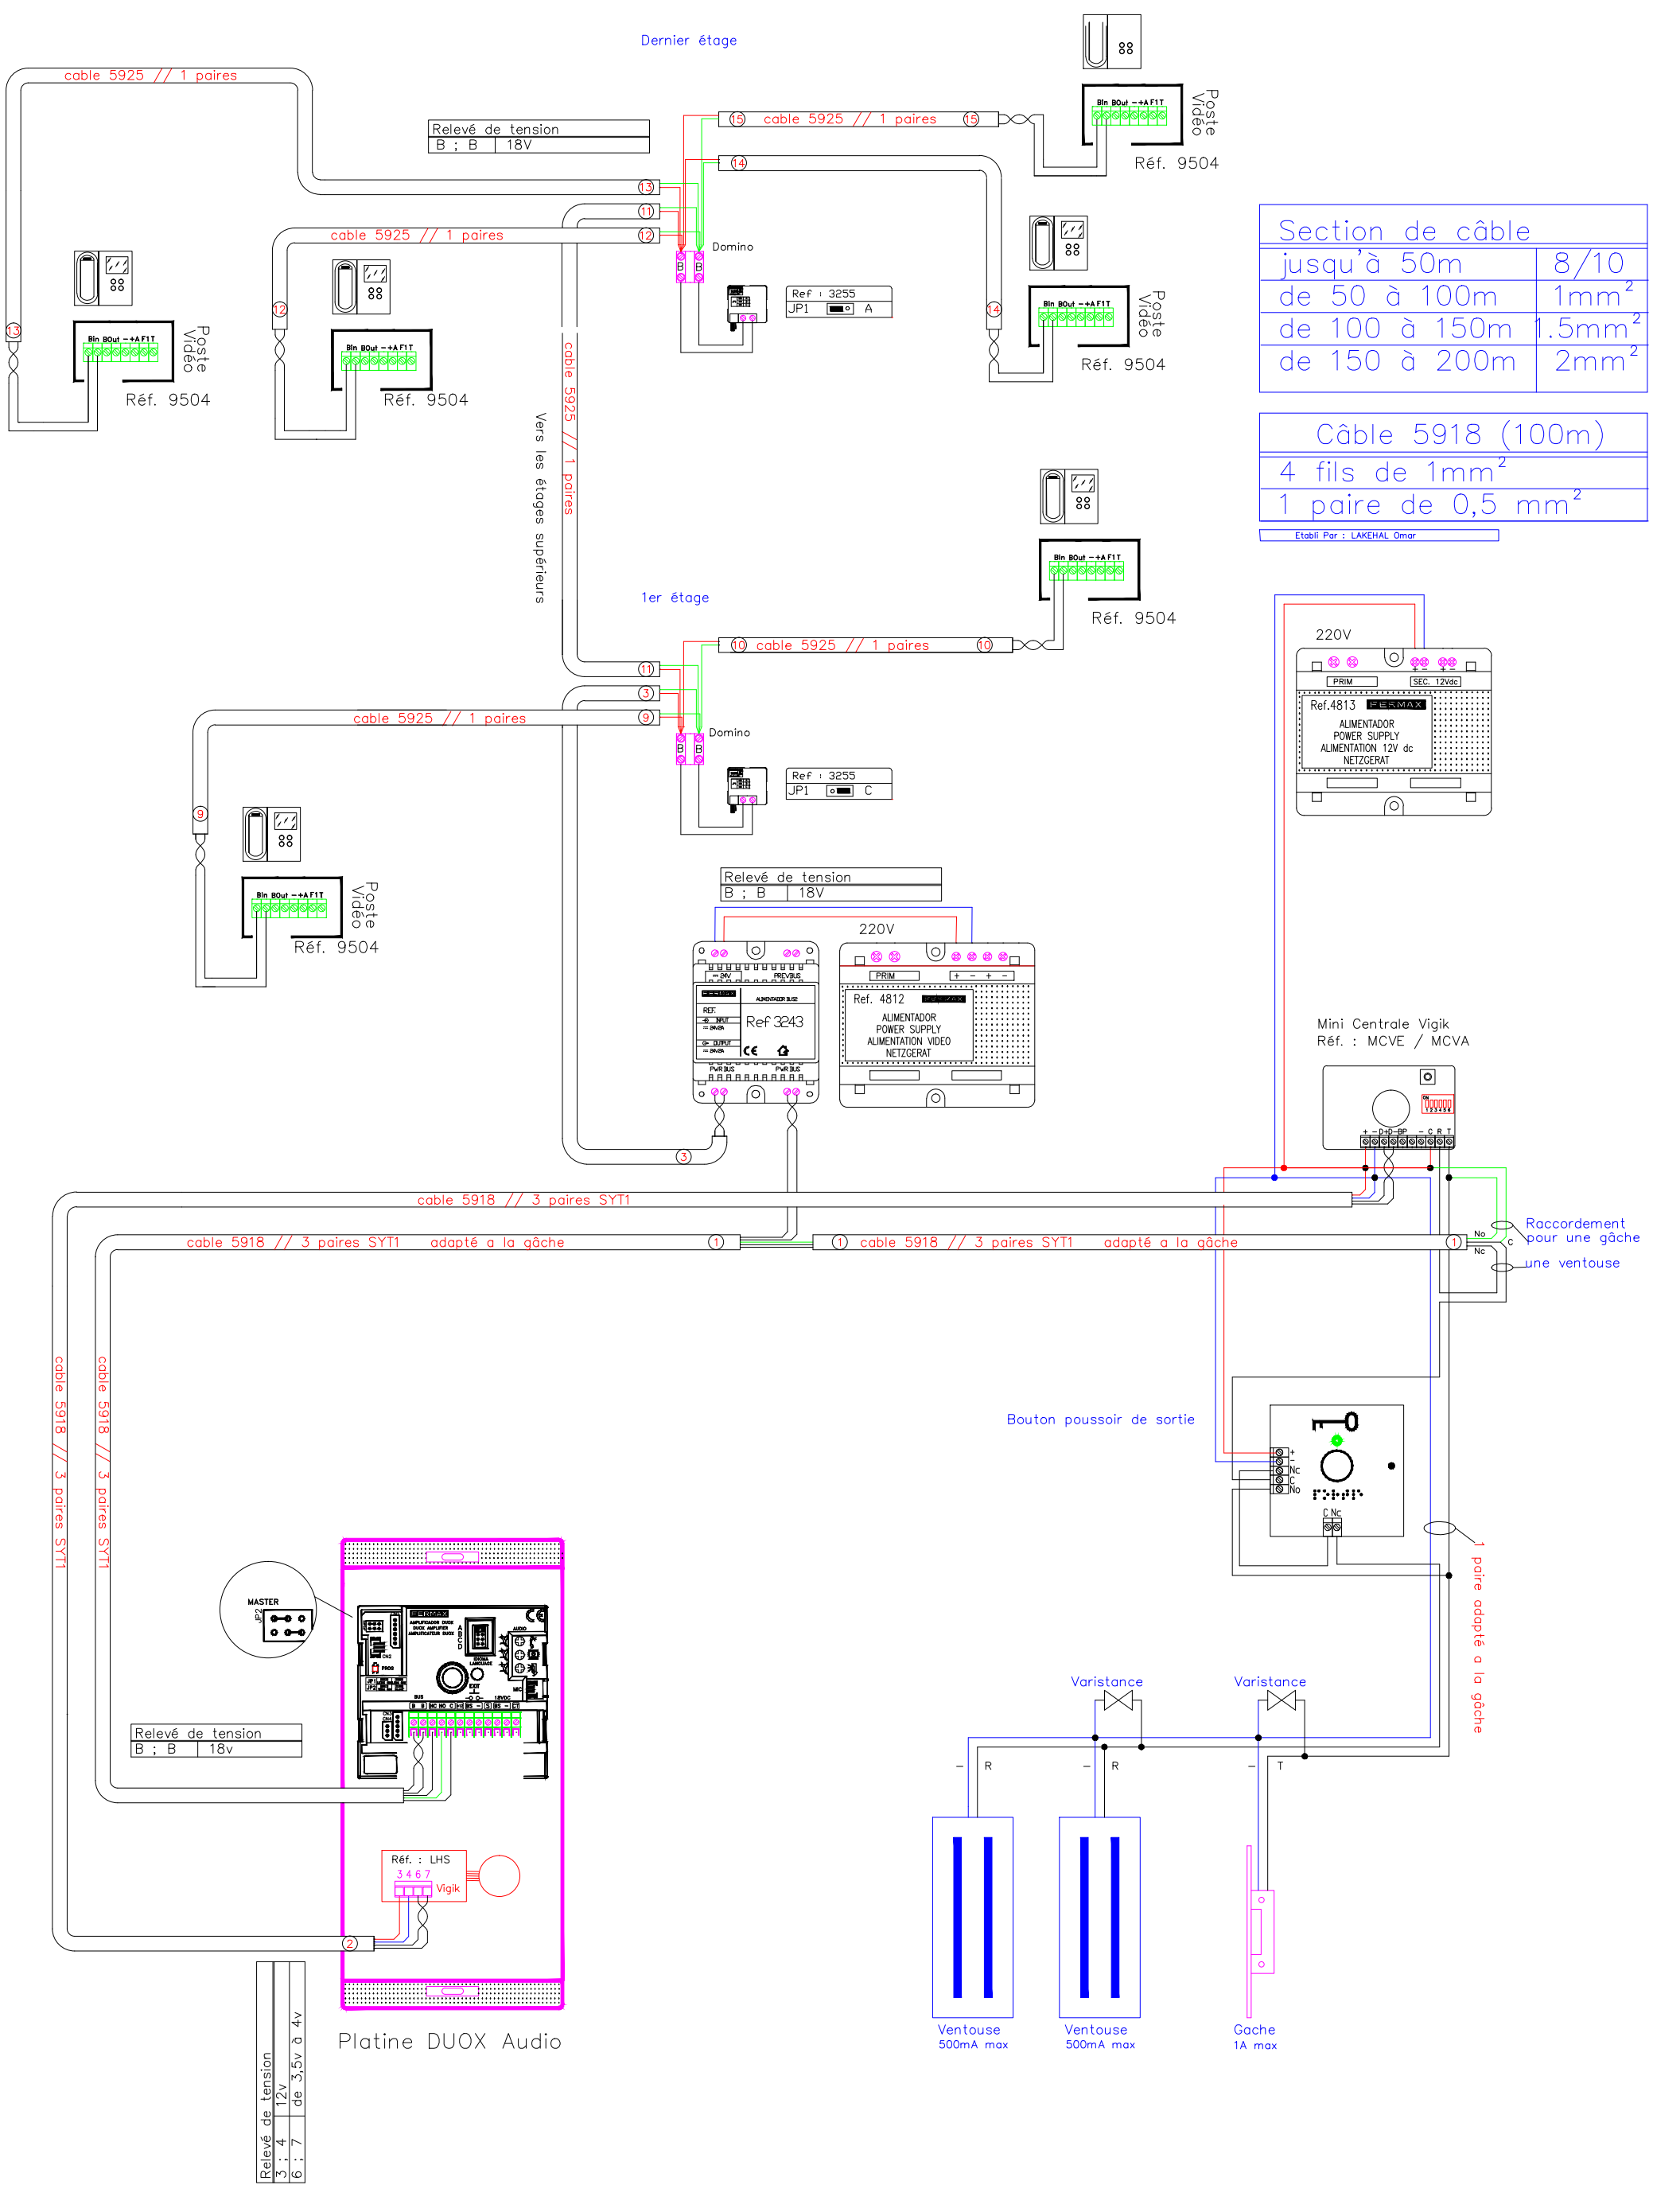

Relevé de tension
3 : 4 12v
6 : 7 de 3,5v à 4v

Platine DUOX Audio

Schéma Video DUOX avec une MCVE

FERMAX

Réf : HD1112-02-B