

Section de câble	
jusqu'à 50m	8/10
de 50 à 100m	1mm ²
de 100 à 150m	1.5mm ²
de 150 à 200m	2mm ²

Câble 5918 (100m)	
4 fils de 1mm ²	
1 paire de 0,5 mm ²	

Ref: Fir - LAMEHA, Onip

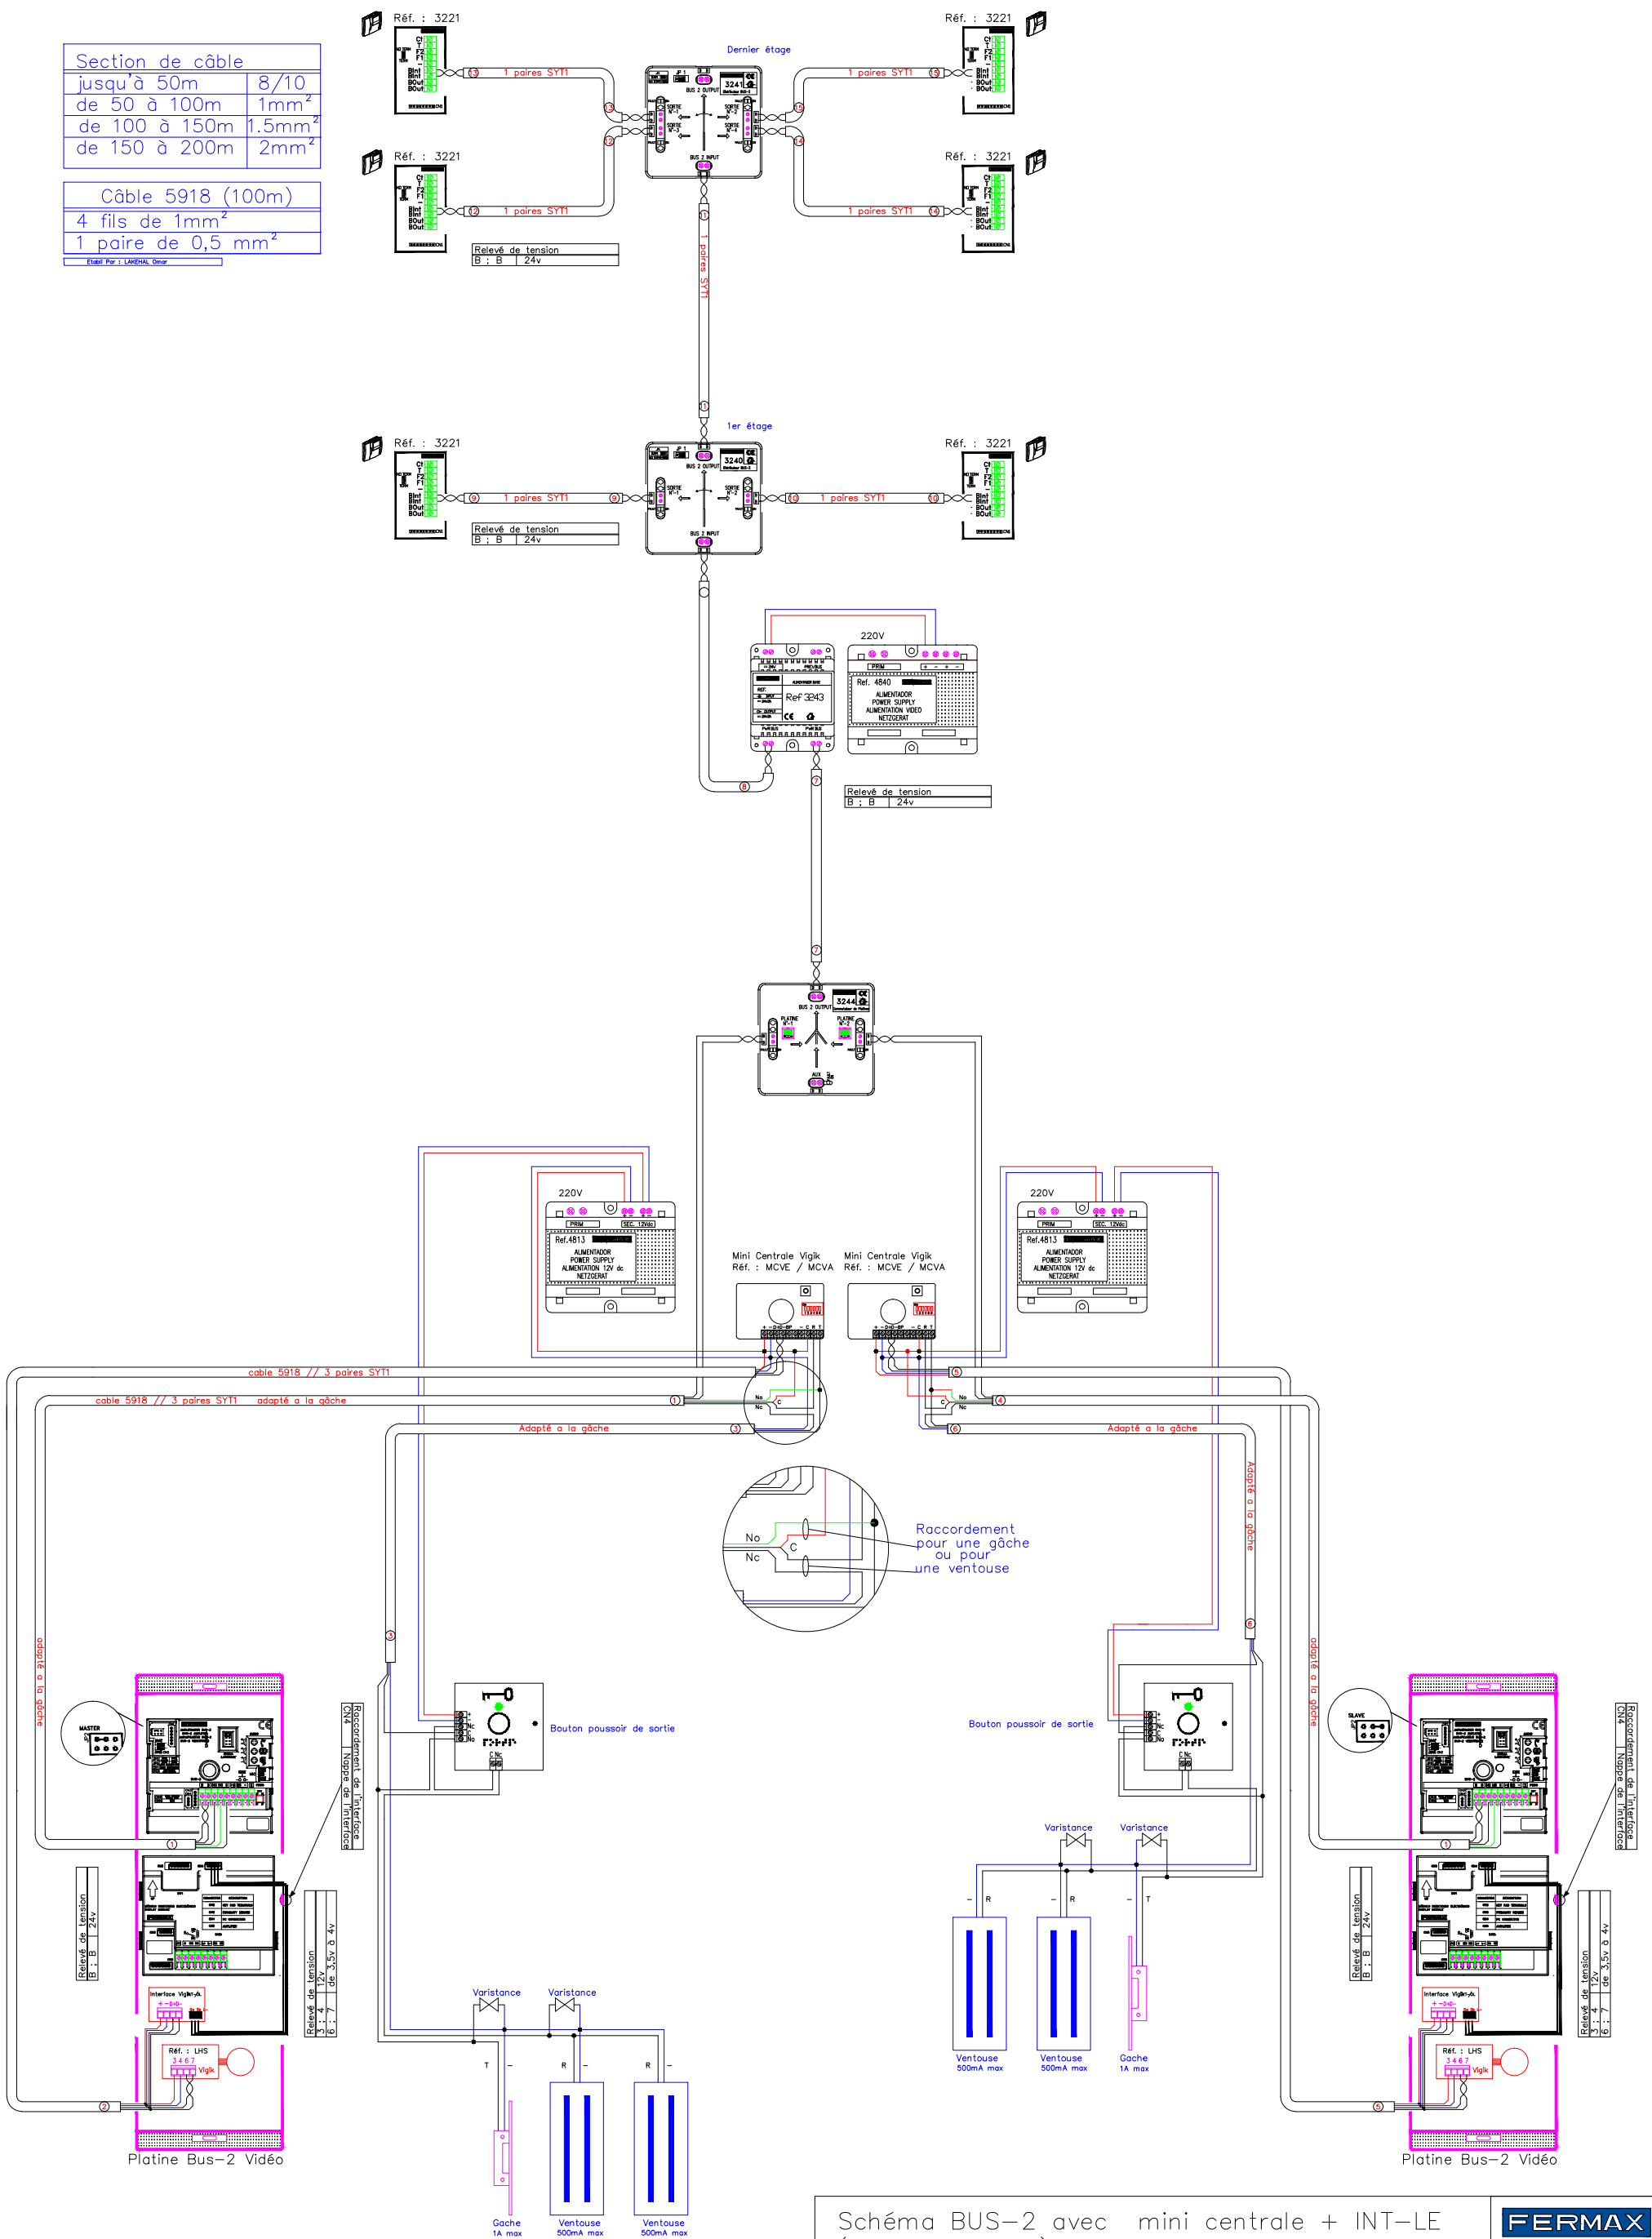


Schéma BUS-2 avec mini centrale + INT-LE (mcve ou mcva) Noir & Blanc ou Couleur
2 Platinas en commutation

FERMAX
Réf : HB1212-02-BP