

⚠




Le nombre de bâtiment varie de 1 à 100

Section de câble

jusqu'à 50m	8/10
de 50 à 100m	1mm ²
de 100 à 150m	1.5mm ²
de 150 à 200m	2mm ²

Câble 5918 (100m)

4 fils de 1mm ²
1 paire de 0,5 mm ²

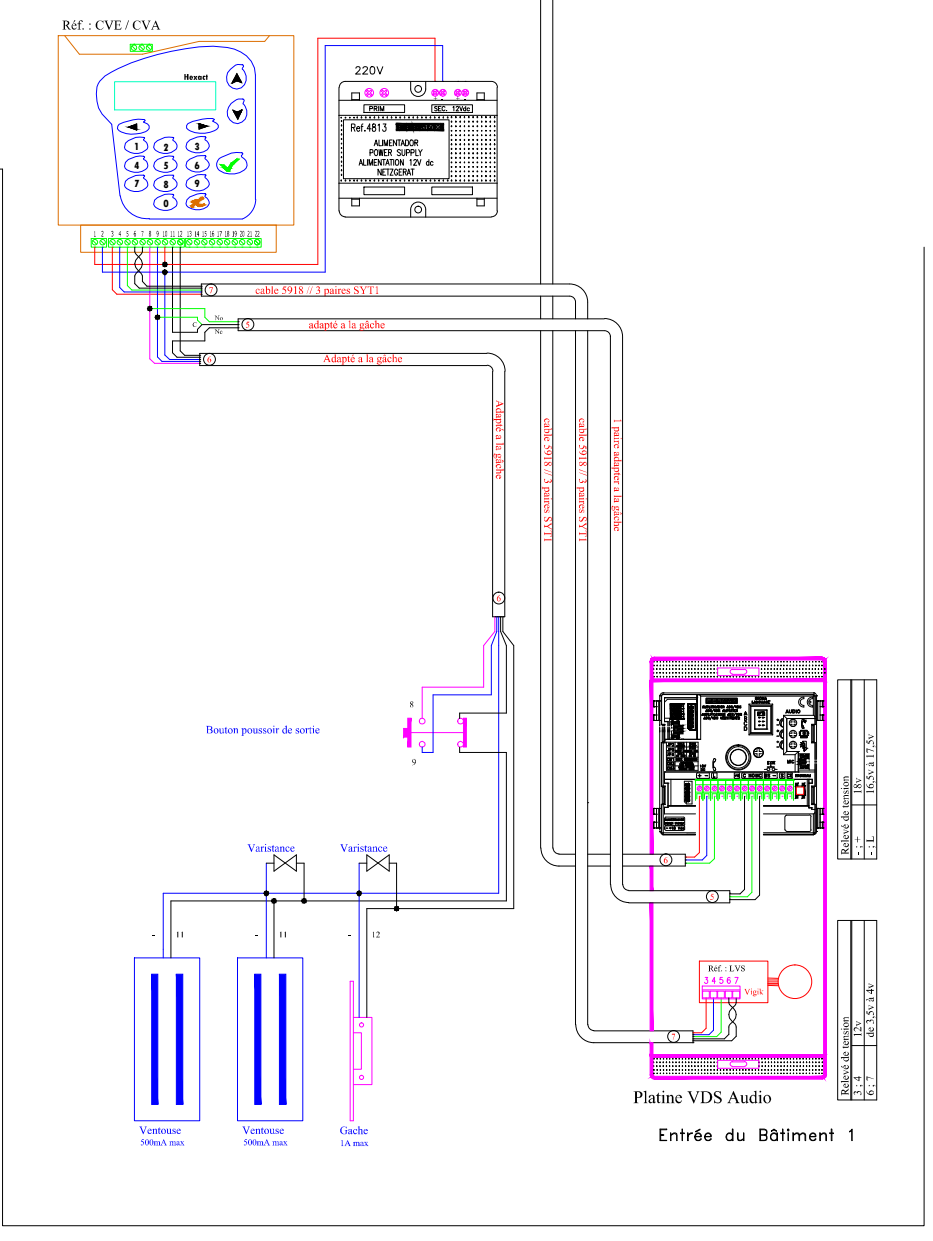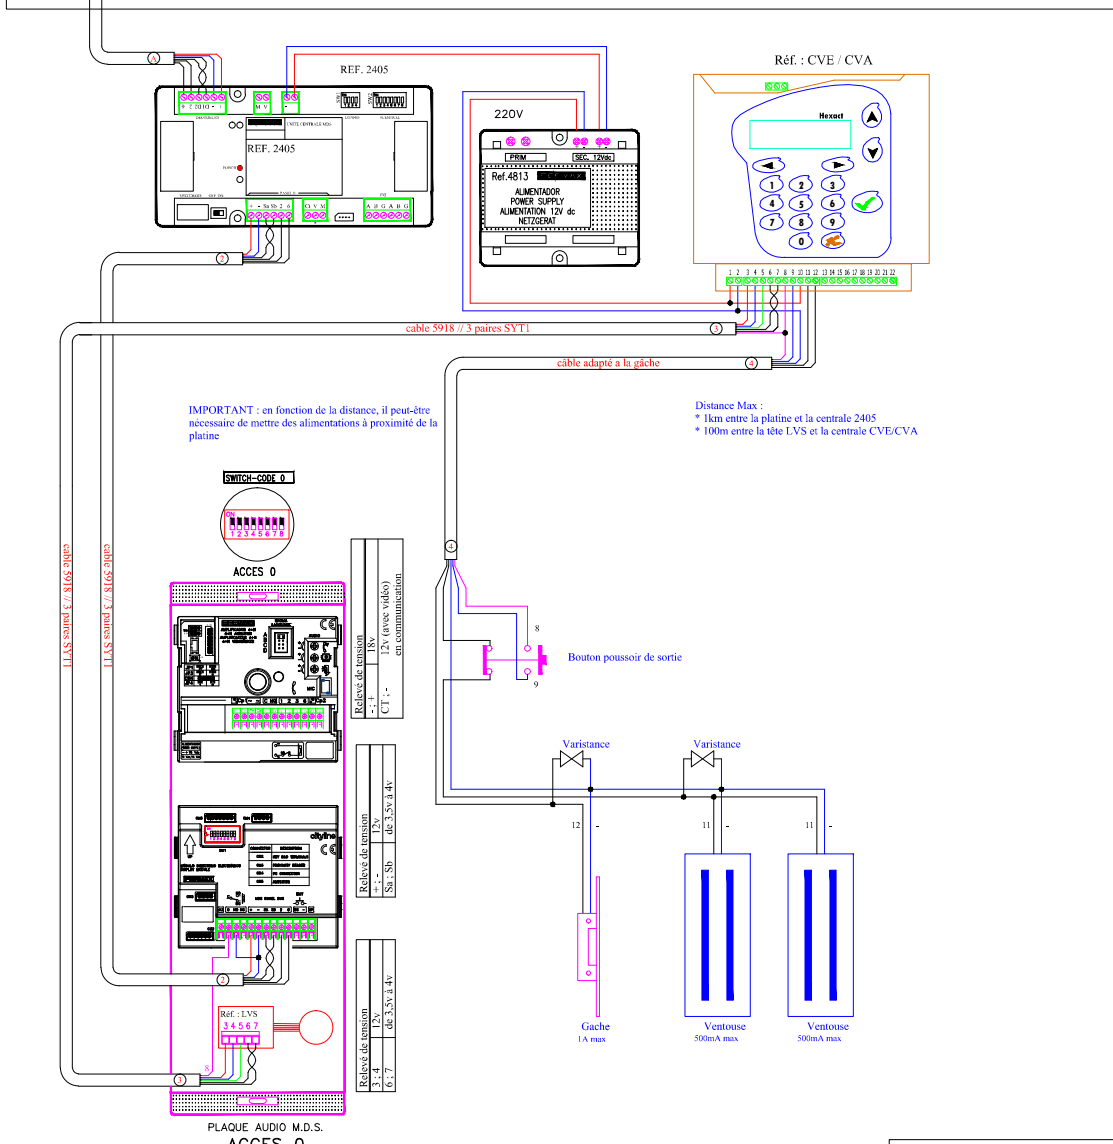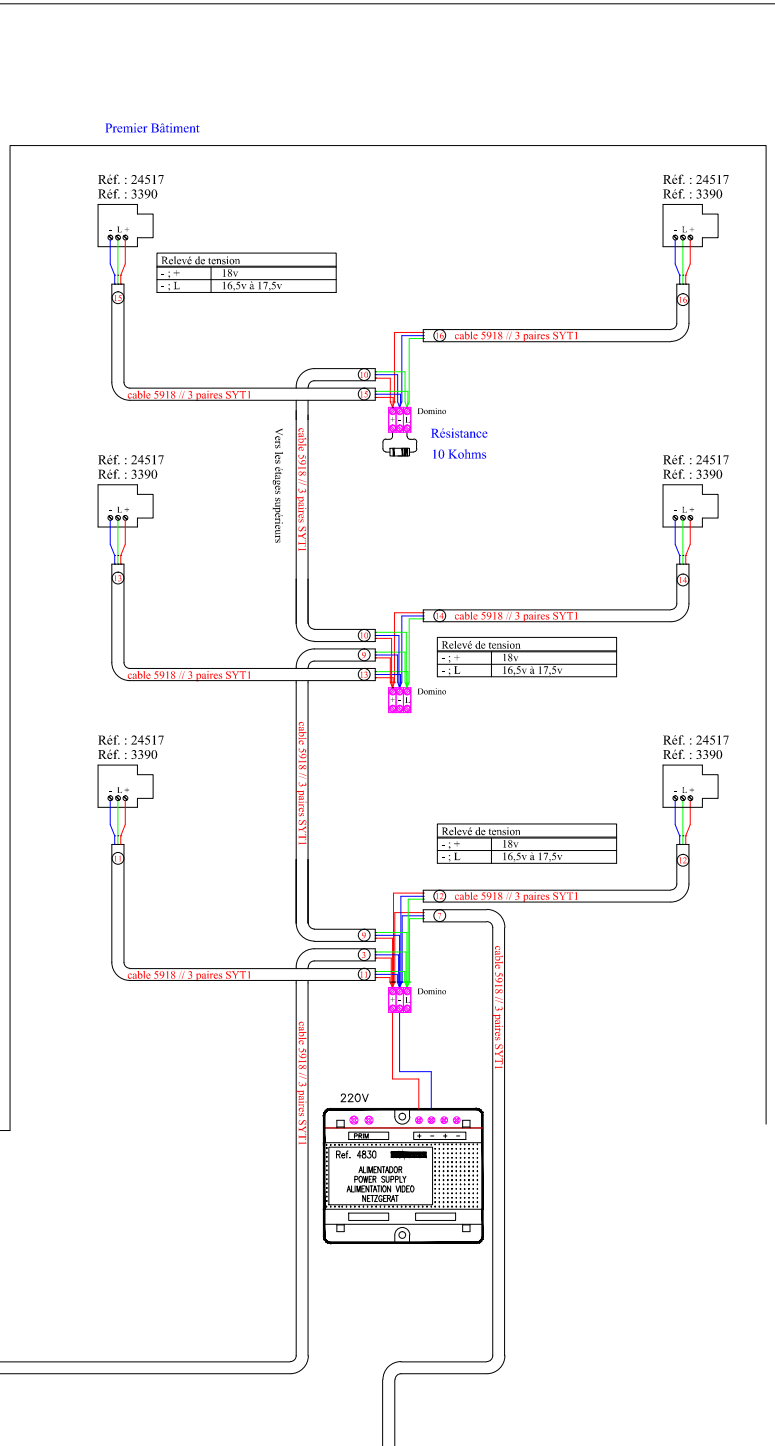

Entrée principale Audio MDS avec un bâtiment en VDS Audio
Centrale CVE ou CVA