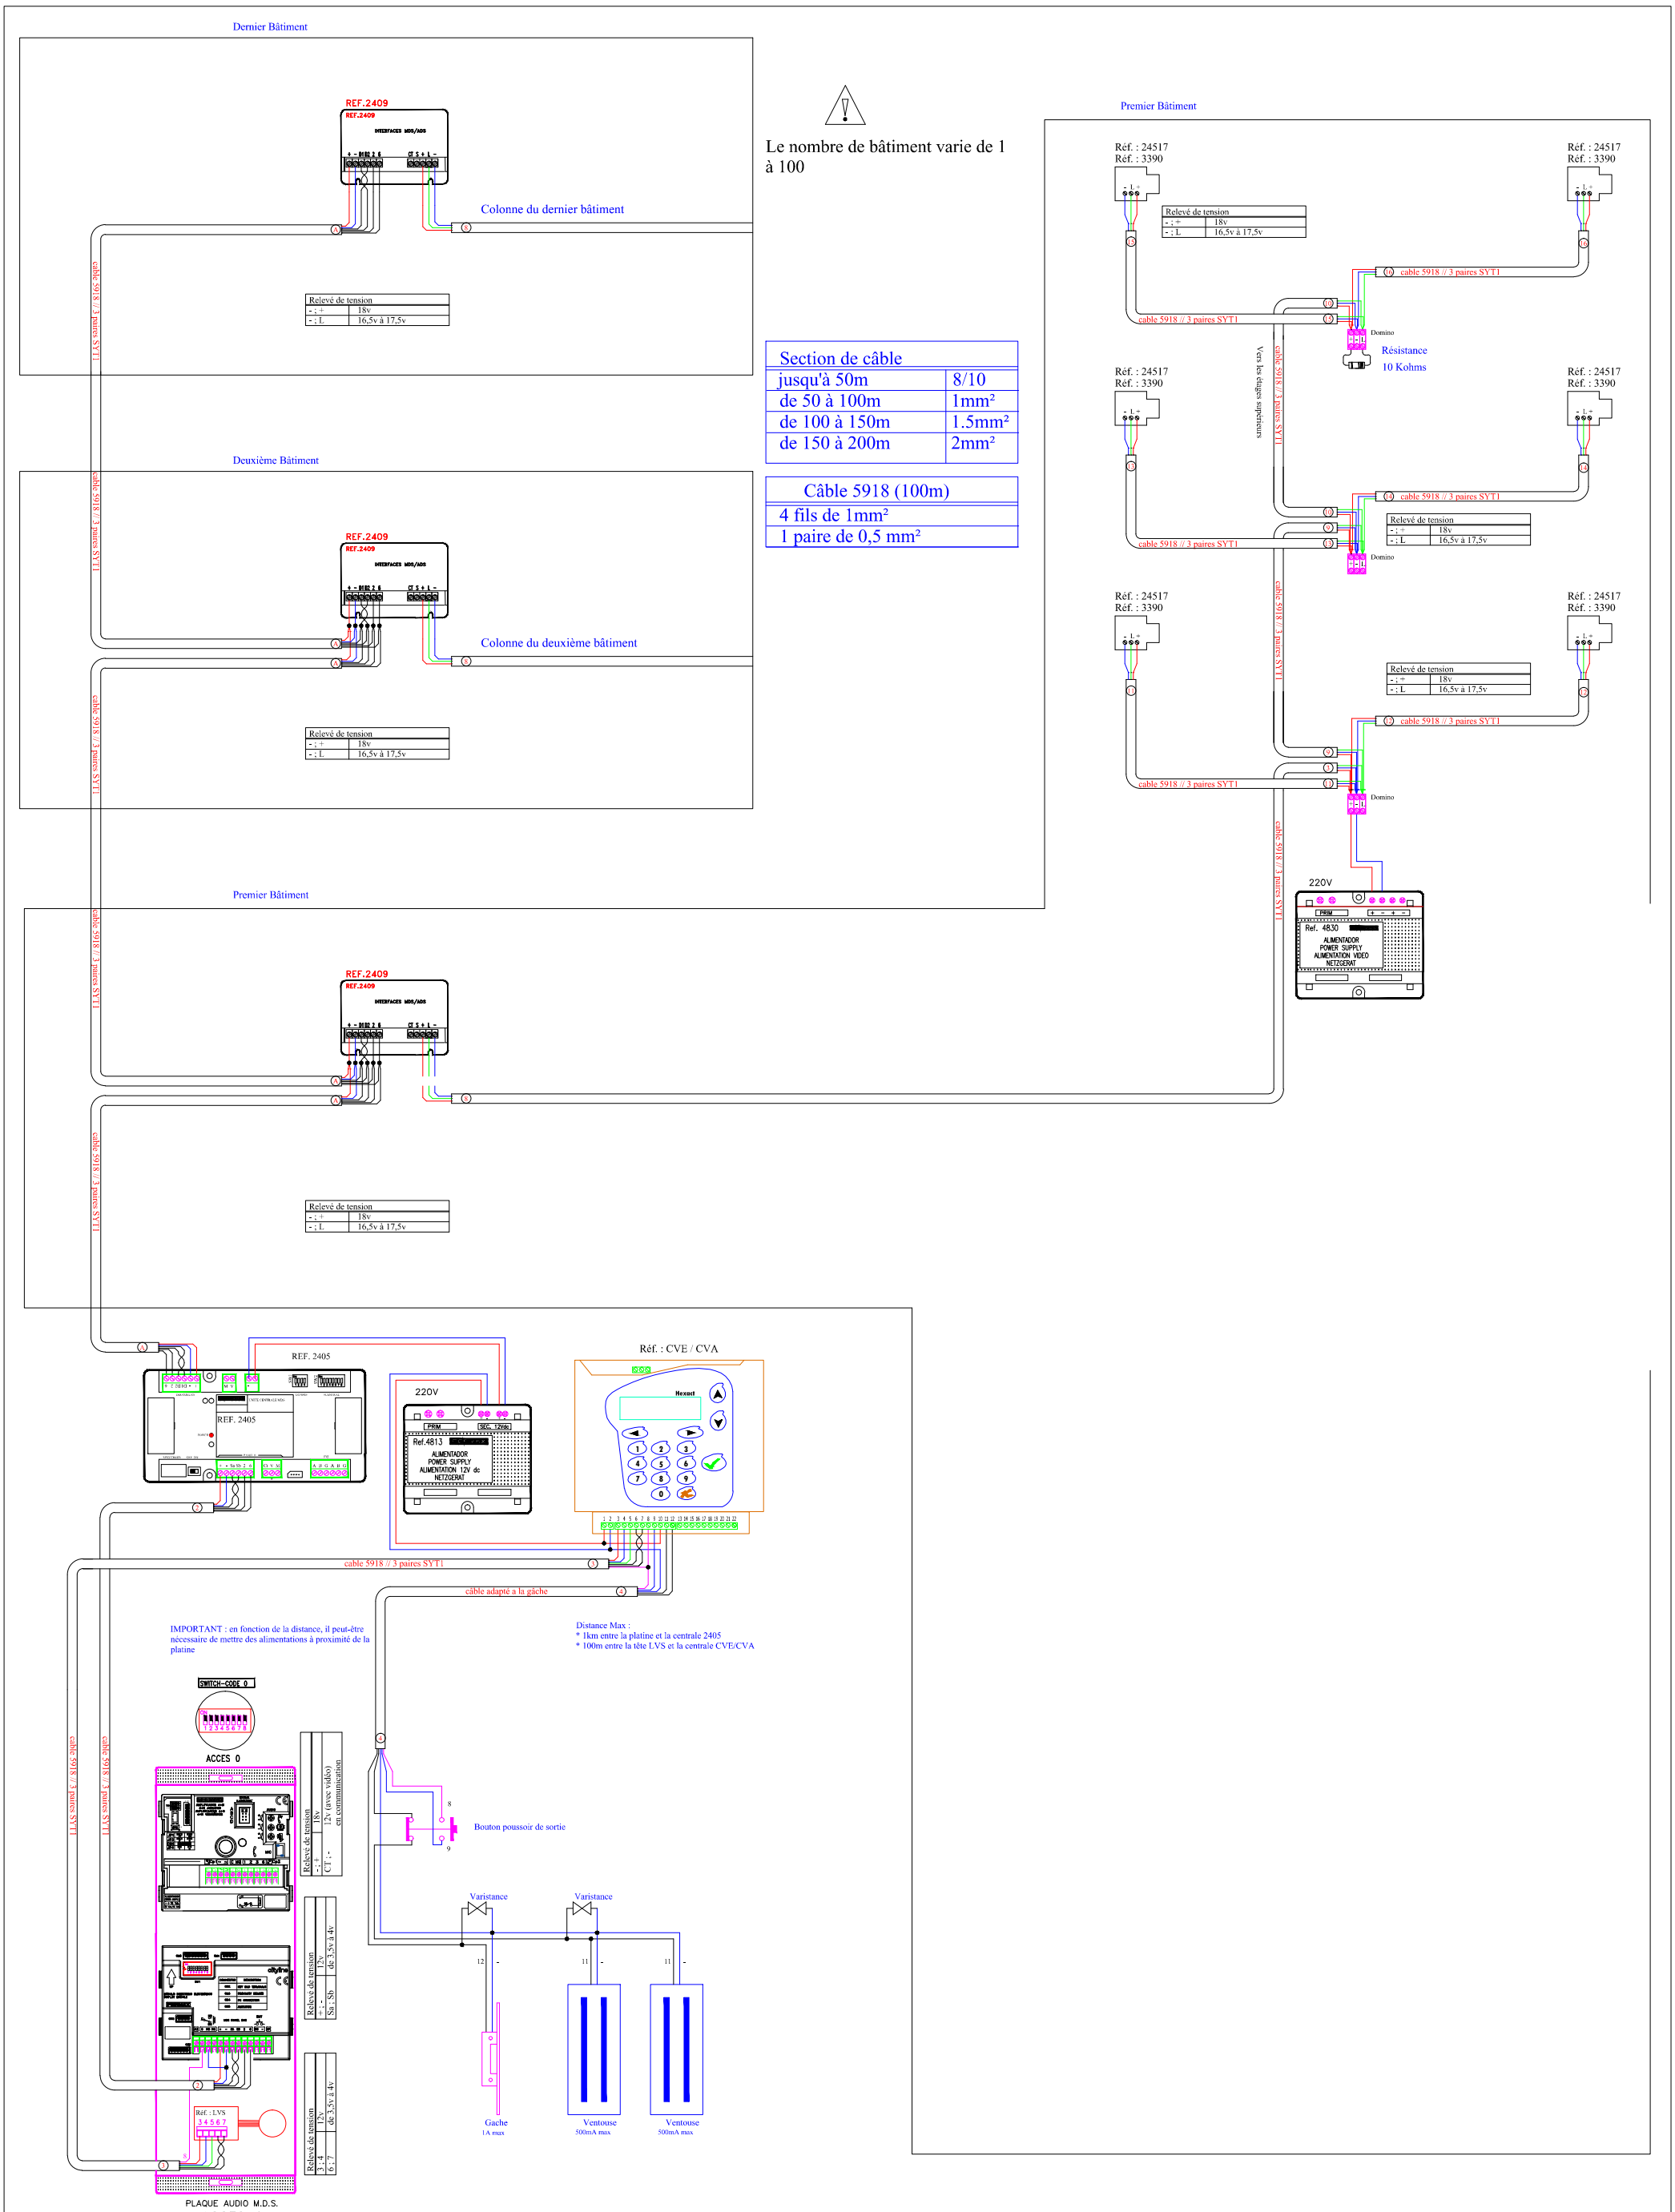

Entrée principale Audio MDS avec un bâtiment en VDS Audio Centrale CVE ou CVA

FERMAX

Réf :
DESSIN7